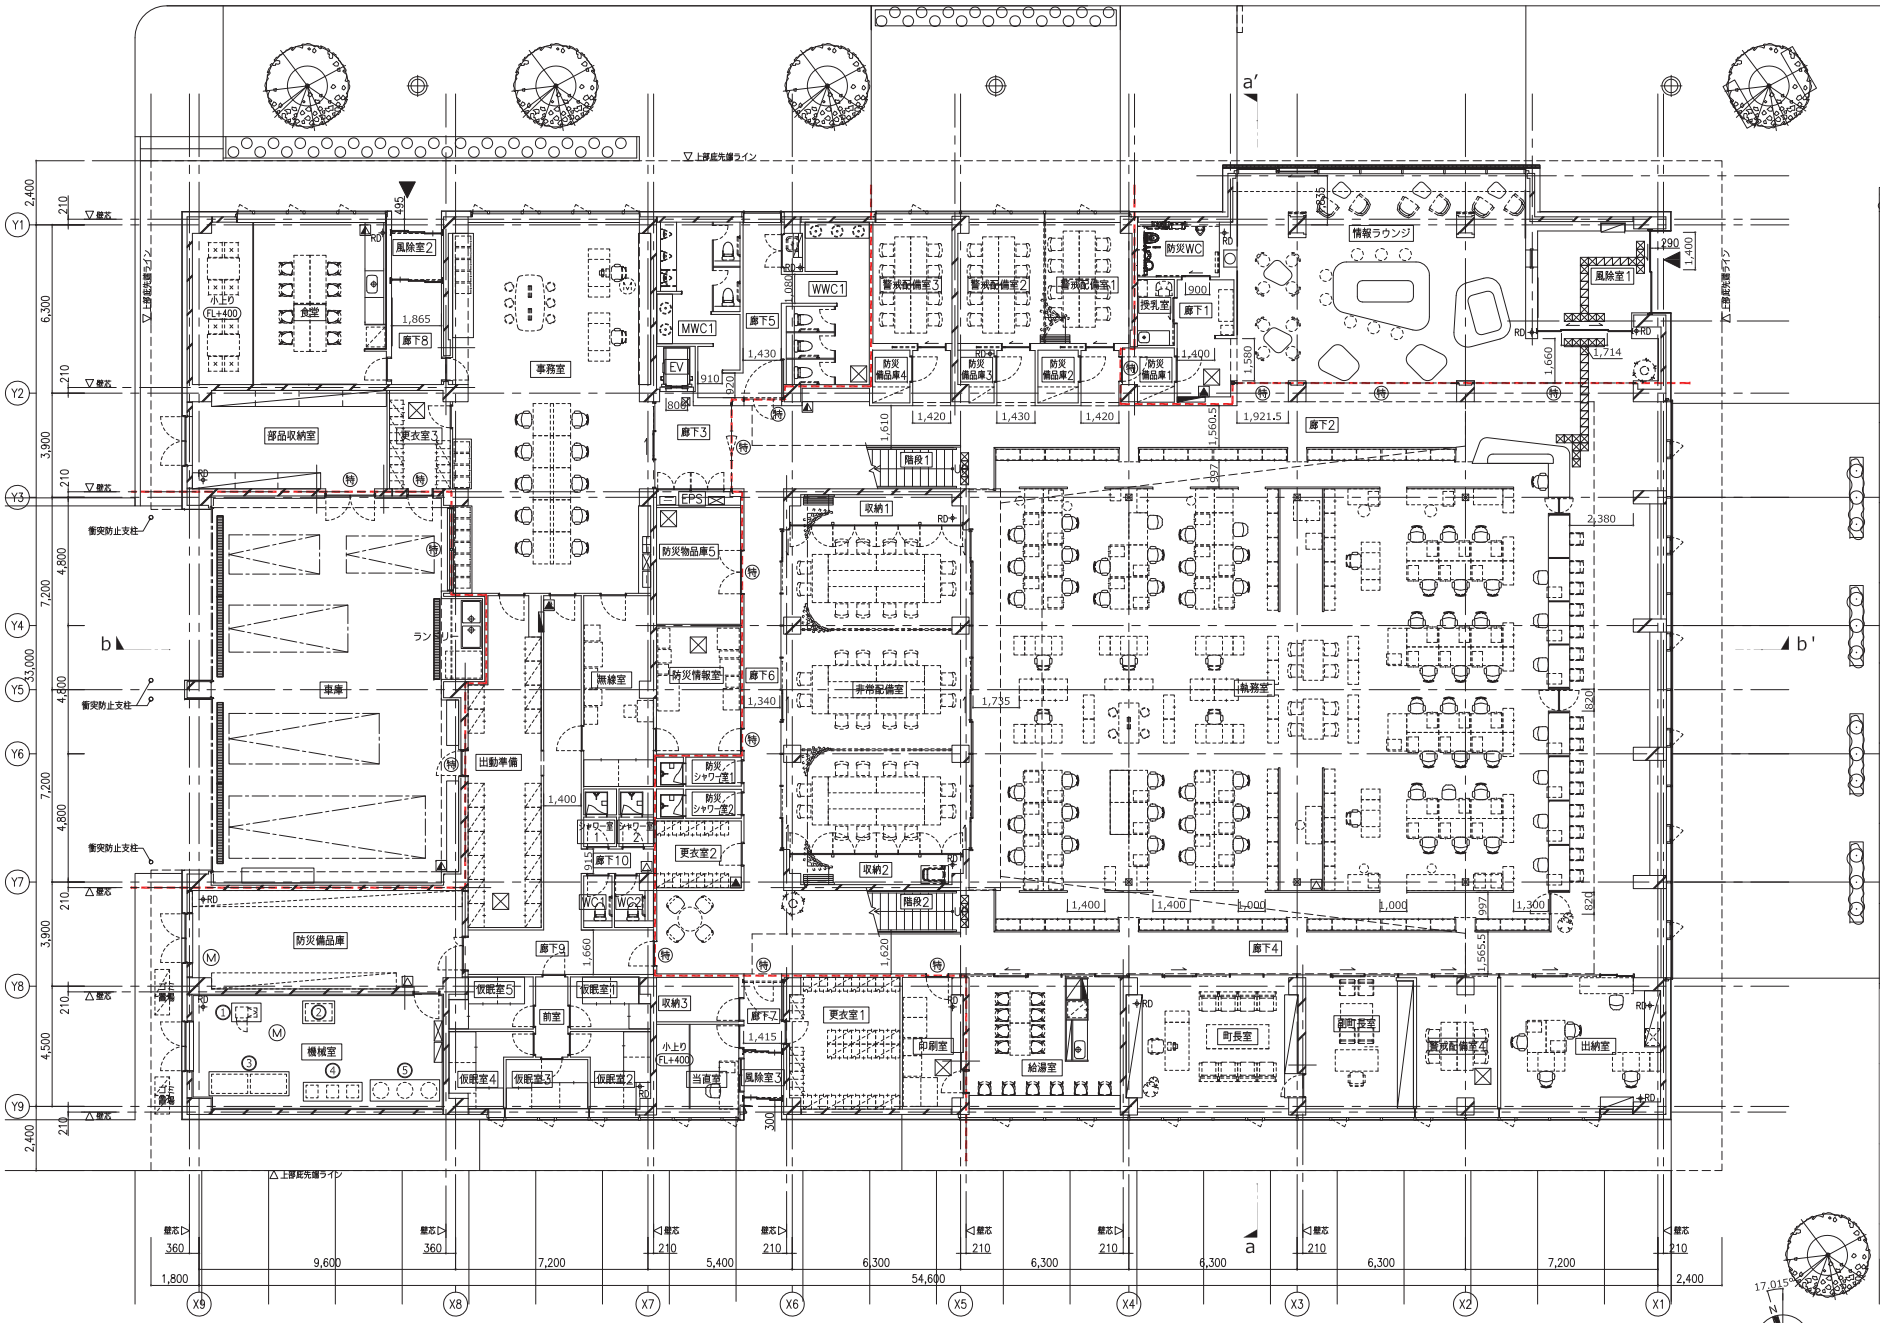

※ 階段1、階段2（両側手摺設置）
手摺天端：FL+1,100、壁付H800、
幅員：1,500、踏面：300、蹴高：3,500
蹴上：159.09×22段
ノンスリップ、点字鋲（警告型）設置

※ ELV
かご内寸：W810×D1,350
出入口の幅：有効800

※ 防災WC、UWC（車いす利用者用便房）
・有効2,000×2,000確保
・手摺は両側に設置
・非常用呼出装置設置
・手洗い：H750　　・鏡：H1,000
・防災WCのみ：オストメイト、ベビーシート、ベビーチェア、幼児用小便器設置

※ WWC1、MWC1、WWC2、MWC2
・出入口の幅は有効800以上とする
・床面に段差なし
・全ての大便器に手摺を設置
・小便器はそれぞれ1箇所に手摺を設置

※ 特記なき場合の床レベルは、FL±0とする。

凡例	
☒	床点検口：600×600（かぎ付、施錠タイプ）
Ⓜ	マンホール：鋳鉄製600φ、簡易気密型
✦RD	ルーフドレイン（緩引・機械設備工事）
▲	消火器ボックス（壁埋込み型）
△	消火器ボックス（床置き型）
▲	消火器ボックス（造作家具に収納）
▬	屋内消火栓（機械設備工事）
▬	分電盤（電気設備工事）
特	特定防火設備

設備架台基礎

①	1,100 × 700 × H150 × 1ヶ所
②	1,200 × 1,100 × H300 × 1ヶ所
③	3,000 × 900 × H150 × 1ヶ所
④	2,200 × 700 × H150 × 1ヶ所
⑤	2,600 × 800 × H150 × 1ヶ所

BNK Atelier BNK Co.,Ltd
一級建築士事務所登録(石)第428号
株式会社アトリエブンク

NOTE

代表となる設計者	一級建築士 287128 号	菊池 暢雄	監修	
その他の設計者				
その他の設計者				

WORK 奥尻町総合庁舎等建設工事（建築主体工事）
TITLE 1階平面図
SCALE A1：1／100　(A3：1／200)
NO A－027
管理建築士 一級建築士 275206 号 平岩 尊也