


# 水道施設位置図

1:50,000 (1cm=20m)

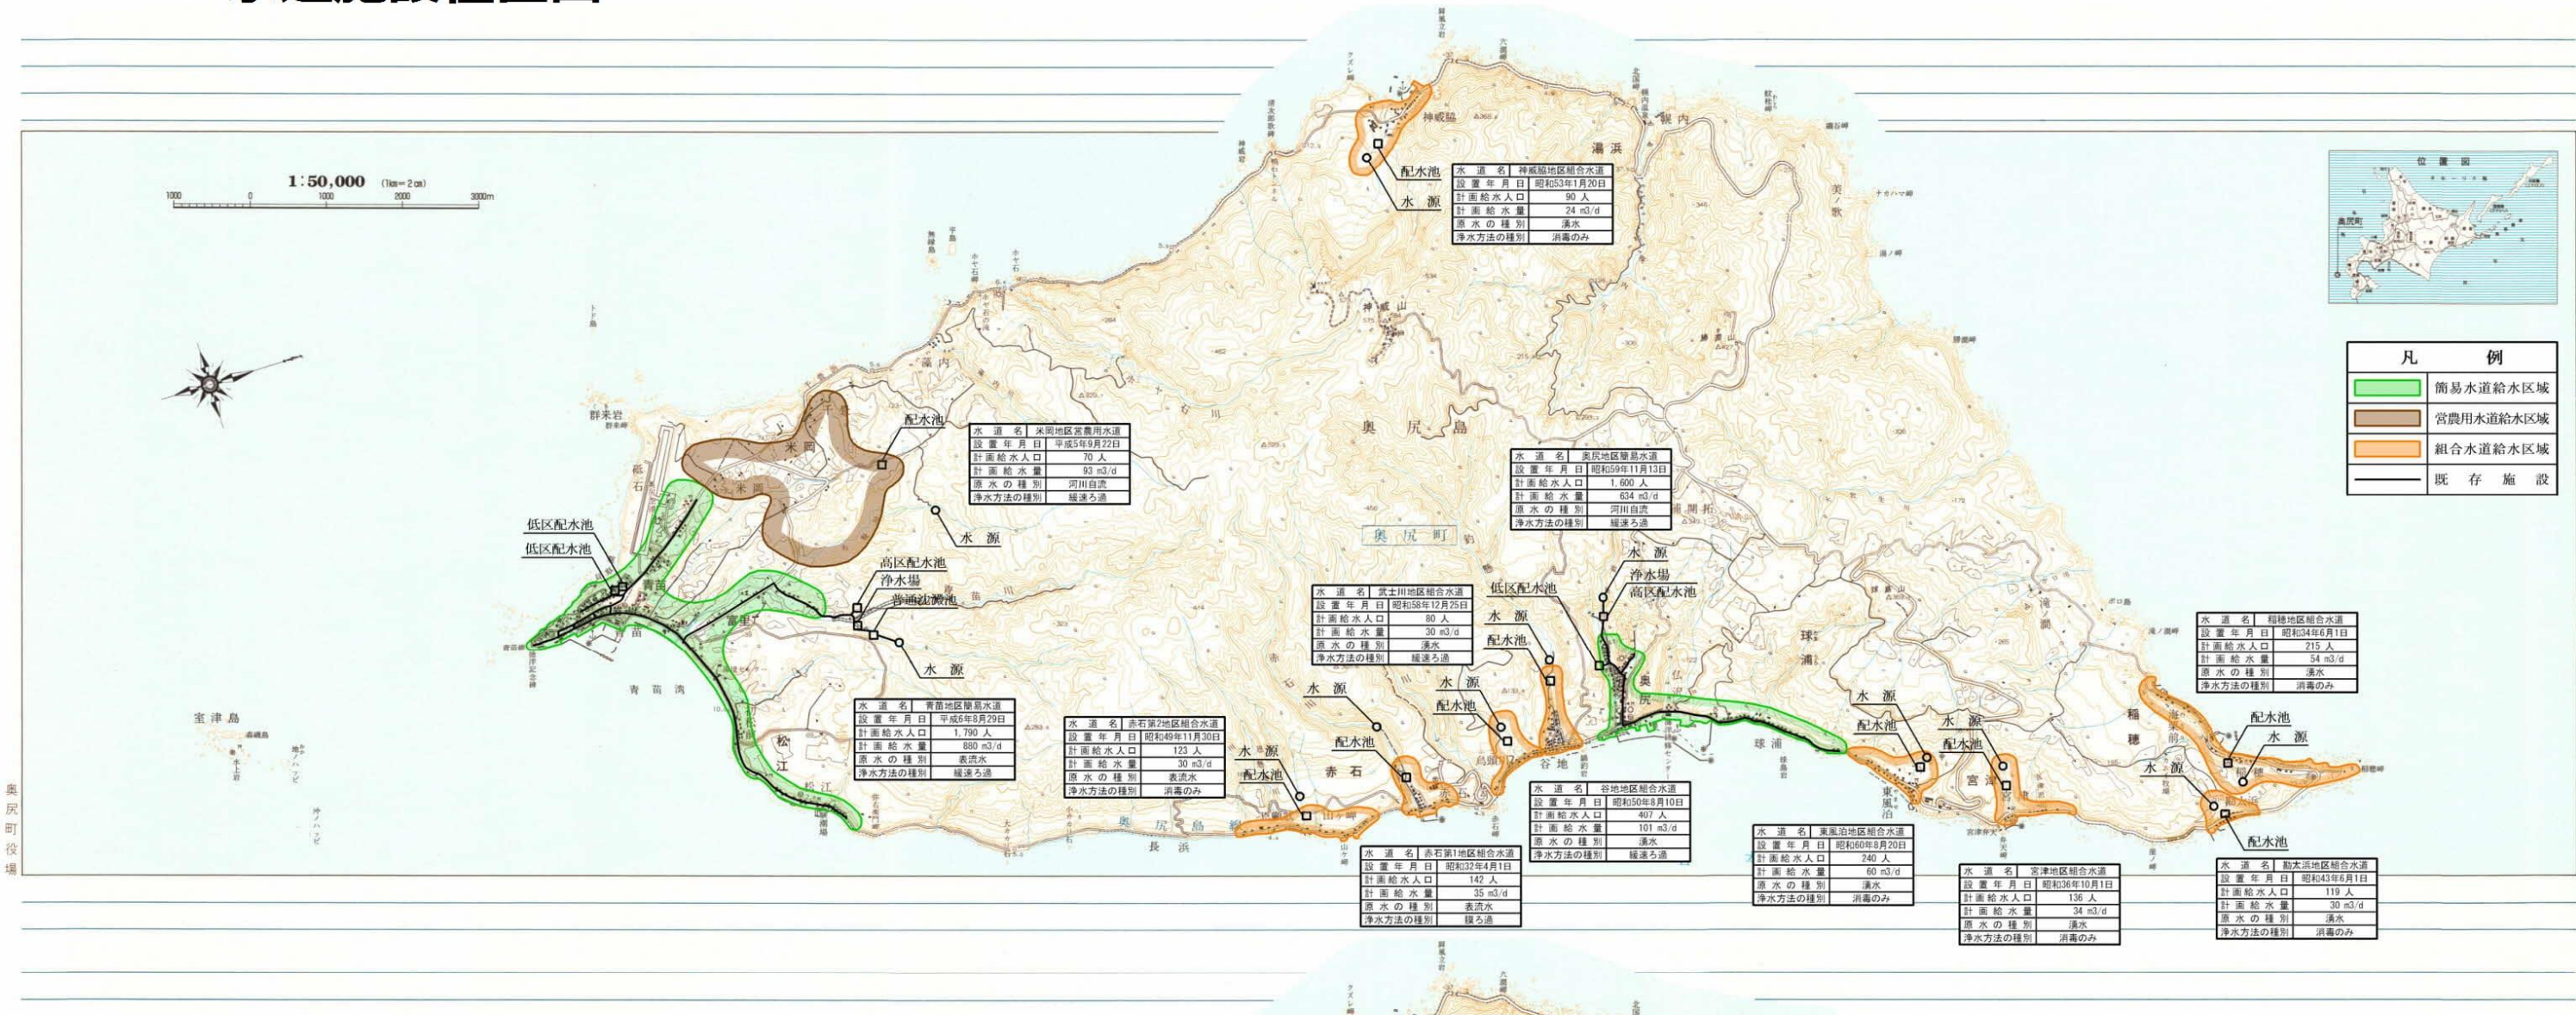

凡 例	
<span style="display:inline-block; width:15px; height:10px; background-color:lightgreen; border:1px solid black;"></span>	簡易水道給水区域
<span style="display:inline-block; width:15px; height:10px; background-color:lightcoral; border:1px solid black;"></span>	営農用水道給水区域
<span style="display:inline-block; width:15px; height:10px; background-color:lightorange; border:1px solid black;"></span>	組合水道給水区域
<span style="display:inline-block; width:15px; height:1px; background-color:black; border:1px solid black;"></span>	既存施設



水道名	神威地区組合水道
設置年月日	昭和53年1月20日
計画給水人口	90人
計画給水量	24 m <sup>3</sup> /d
原水の種別	湧水
浄水方法の種別	消毒のみ

水道名	水田地区営農用水道
設置年月日	平成5年9月22日
計画給水人口	70人
計画給水量	93 m <sup>3</sup> /d
原水の種別	河川自流水
浄水方法の種別	濾過ろ過

水道名	奥尻地区簡易水道
設置年月日	昭和59年11月13日
計画給水人口	1,600人
計画給水量	634 m <sup>3</sup> /d
原水の種別	河川自流水
浄水方法の種別	濾過ろ過

水道名	富士田地区組合水道
設置年月日	昭和58年12月25日
計画給水人口	80人
計画給水量	30 m <sup>3</sup> /d
原水の種別	湧水
浄水方法の種別	濾過ろ過

水道名	稲穂地区組合水道
設置年月日	昭和34年6月1日
計画給水人口	215人
計画給水量	54 m <sup>3</sup> /d
原水の種別	湧水
浄水方法の種別	消毒のみ

水道名	青苗地区簡易水道
設置年月日	平成6年8月29日
計画給水人口	1,790人
計画給水量	880 m <sup>3</sup> /d
原水の種別	表流水
浄水方法の種別	濾過ろ過

水道名	赤石第2地区組合水道
設置年月日	昭和49年11月30日
計画給水人口	123人
計画給水量	30 m <sup>3</sup> /d
原水の種別	表流水
浄水方法の種別	消毒のみ

水道名	谷地地区組合水道
設置年月日	昭和50年8月10日
計画給水人口	407人
計画給水量	101 m <sup>3</sup> /d
原水の種別	湧水
浄水方法の種別	濾過ろ過

水道名	赤石第1地区組合水道
設置年月日	昭和32年4月1日
計画給水人口	142人
計画給水量	35 m <sup>3</sup> /d
原水の種別	表流水
浄水方法の種別	濾過ろ過

水道名	美風泊地区組合水道
設置年月日	昭和60年8月20日
計画給水人口	240人
計画給水量	60 m <sup>3</sup> /d
原水の種別	湧水
浄水方法の種別	消毒のみ

水道名	宮津地区組合水道
設置年月日	昭和36年10月1日
計画給水人口	136人
計画給水量	34 m <sup>3</sup> /d
原水の種別	湧水
浄水方法の種別	消毒のみ

水道名	駒太浜地区組合水道
設置年月日	昭和43年6月1日
計画給水人口	119人
計画給水量	30 m <sup>3</sup> /d
原水の種別	湧水
浄水方法の種別	消毒のみ

奥尻町役場

奥 尻 町

1/50,000